

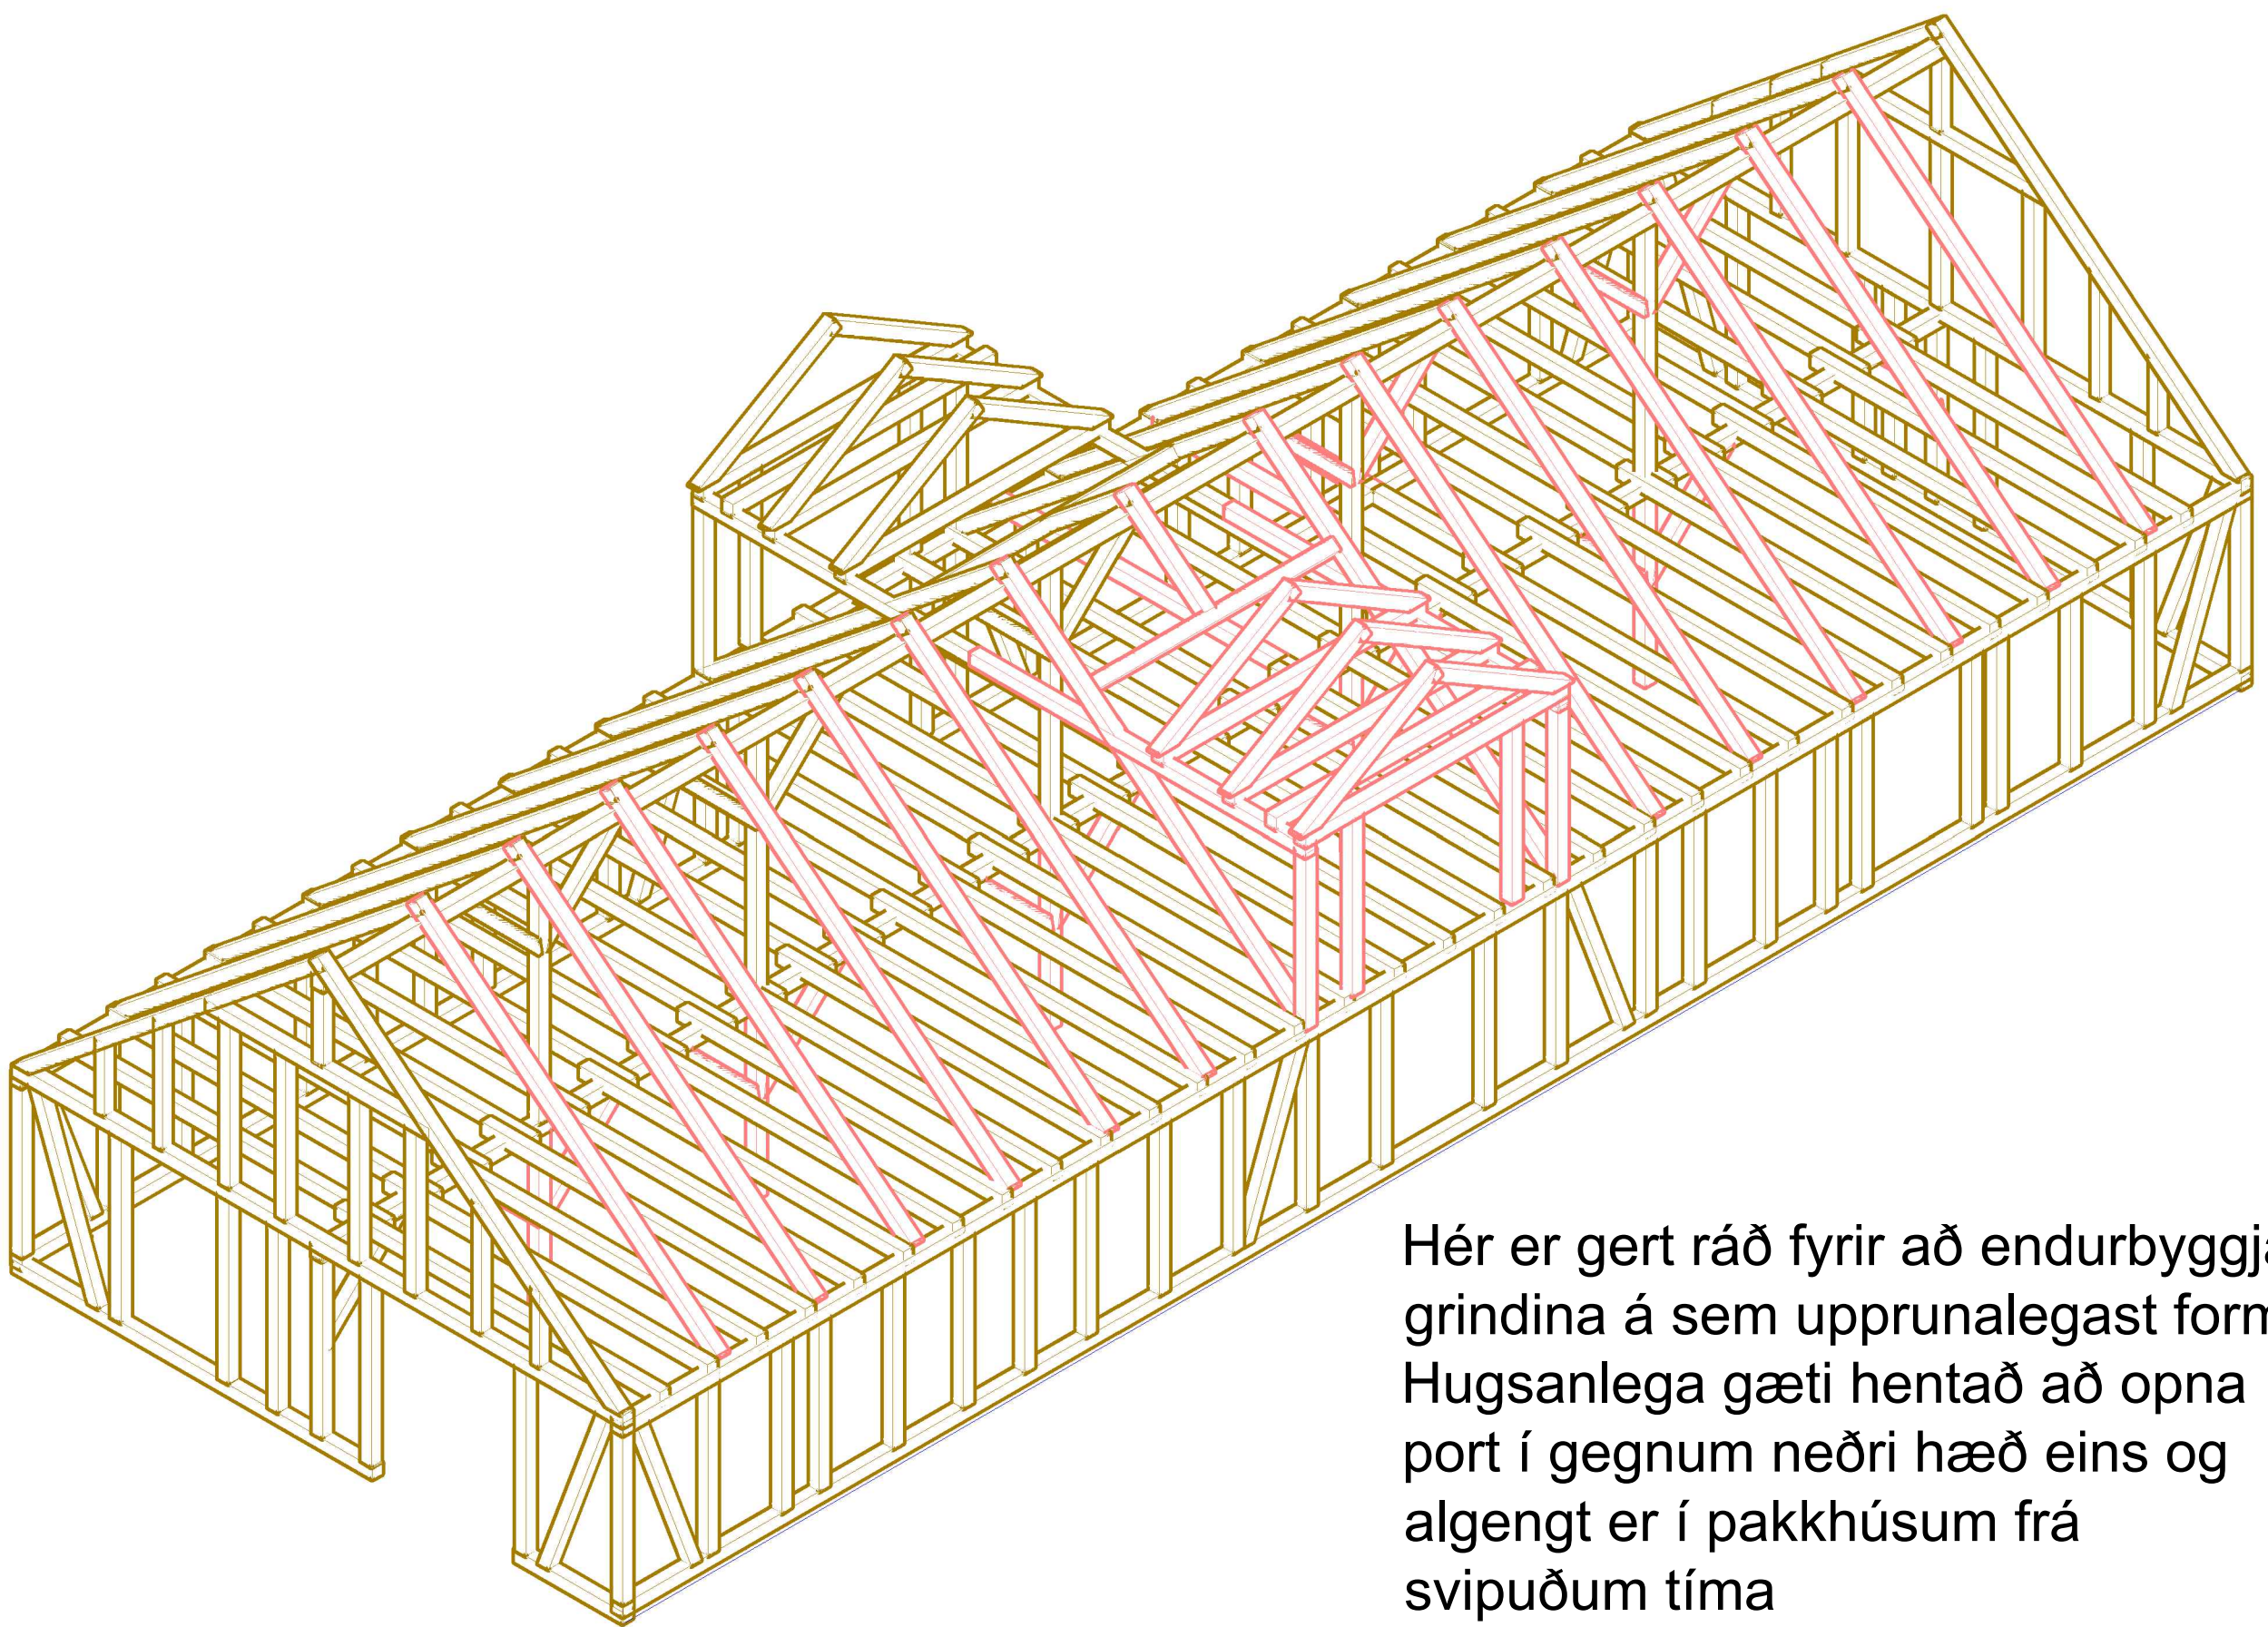
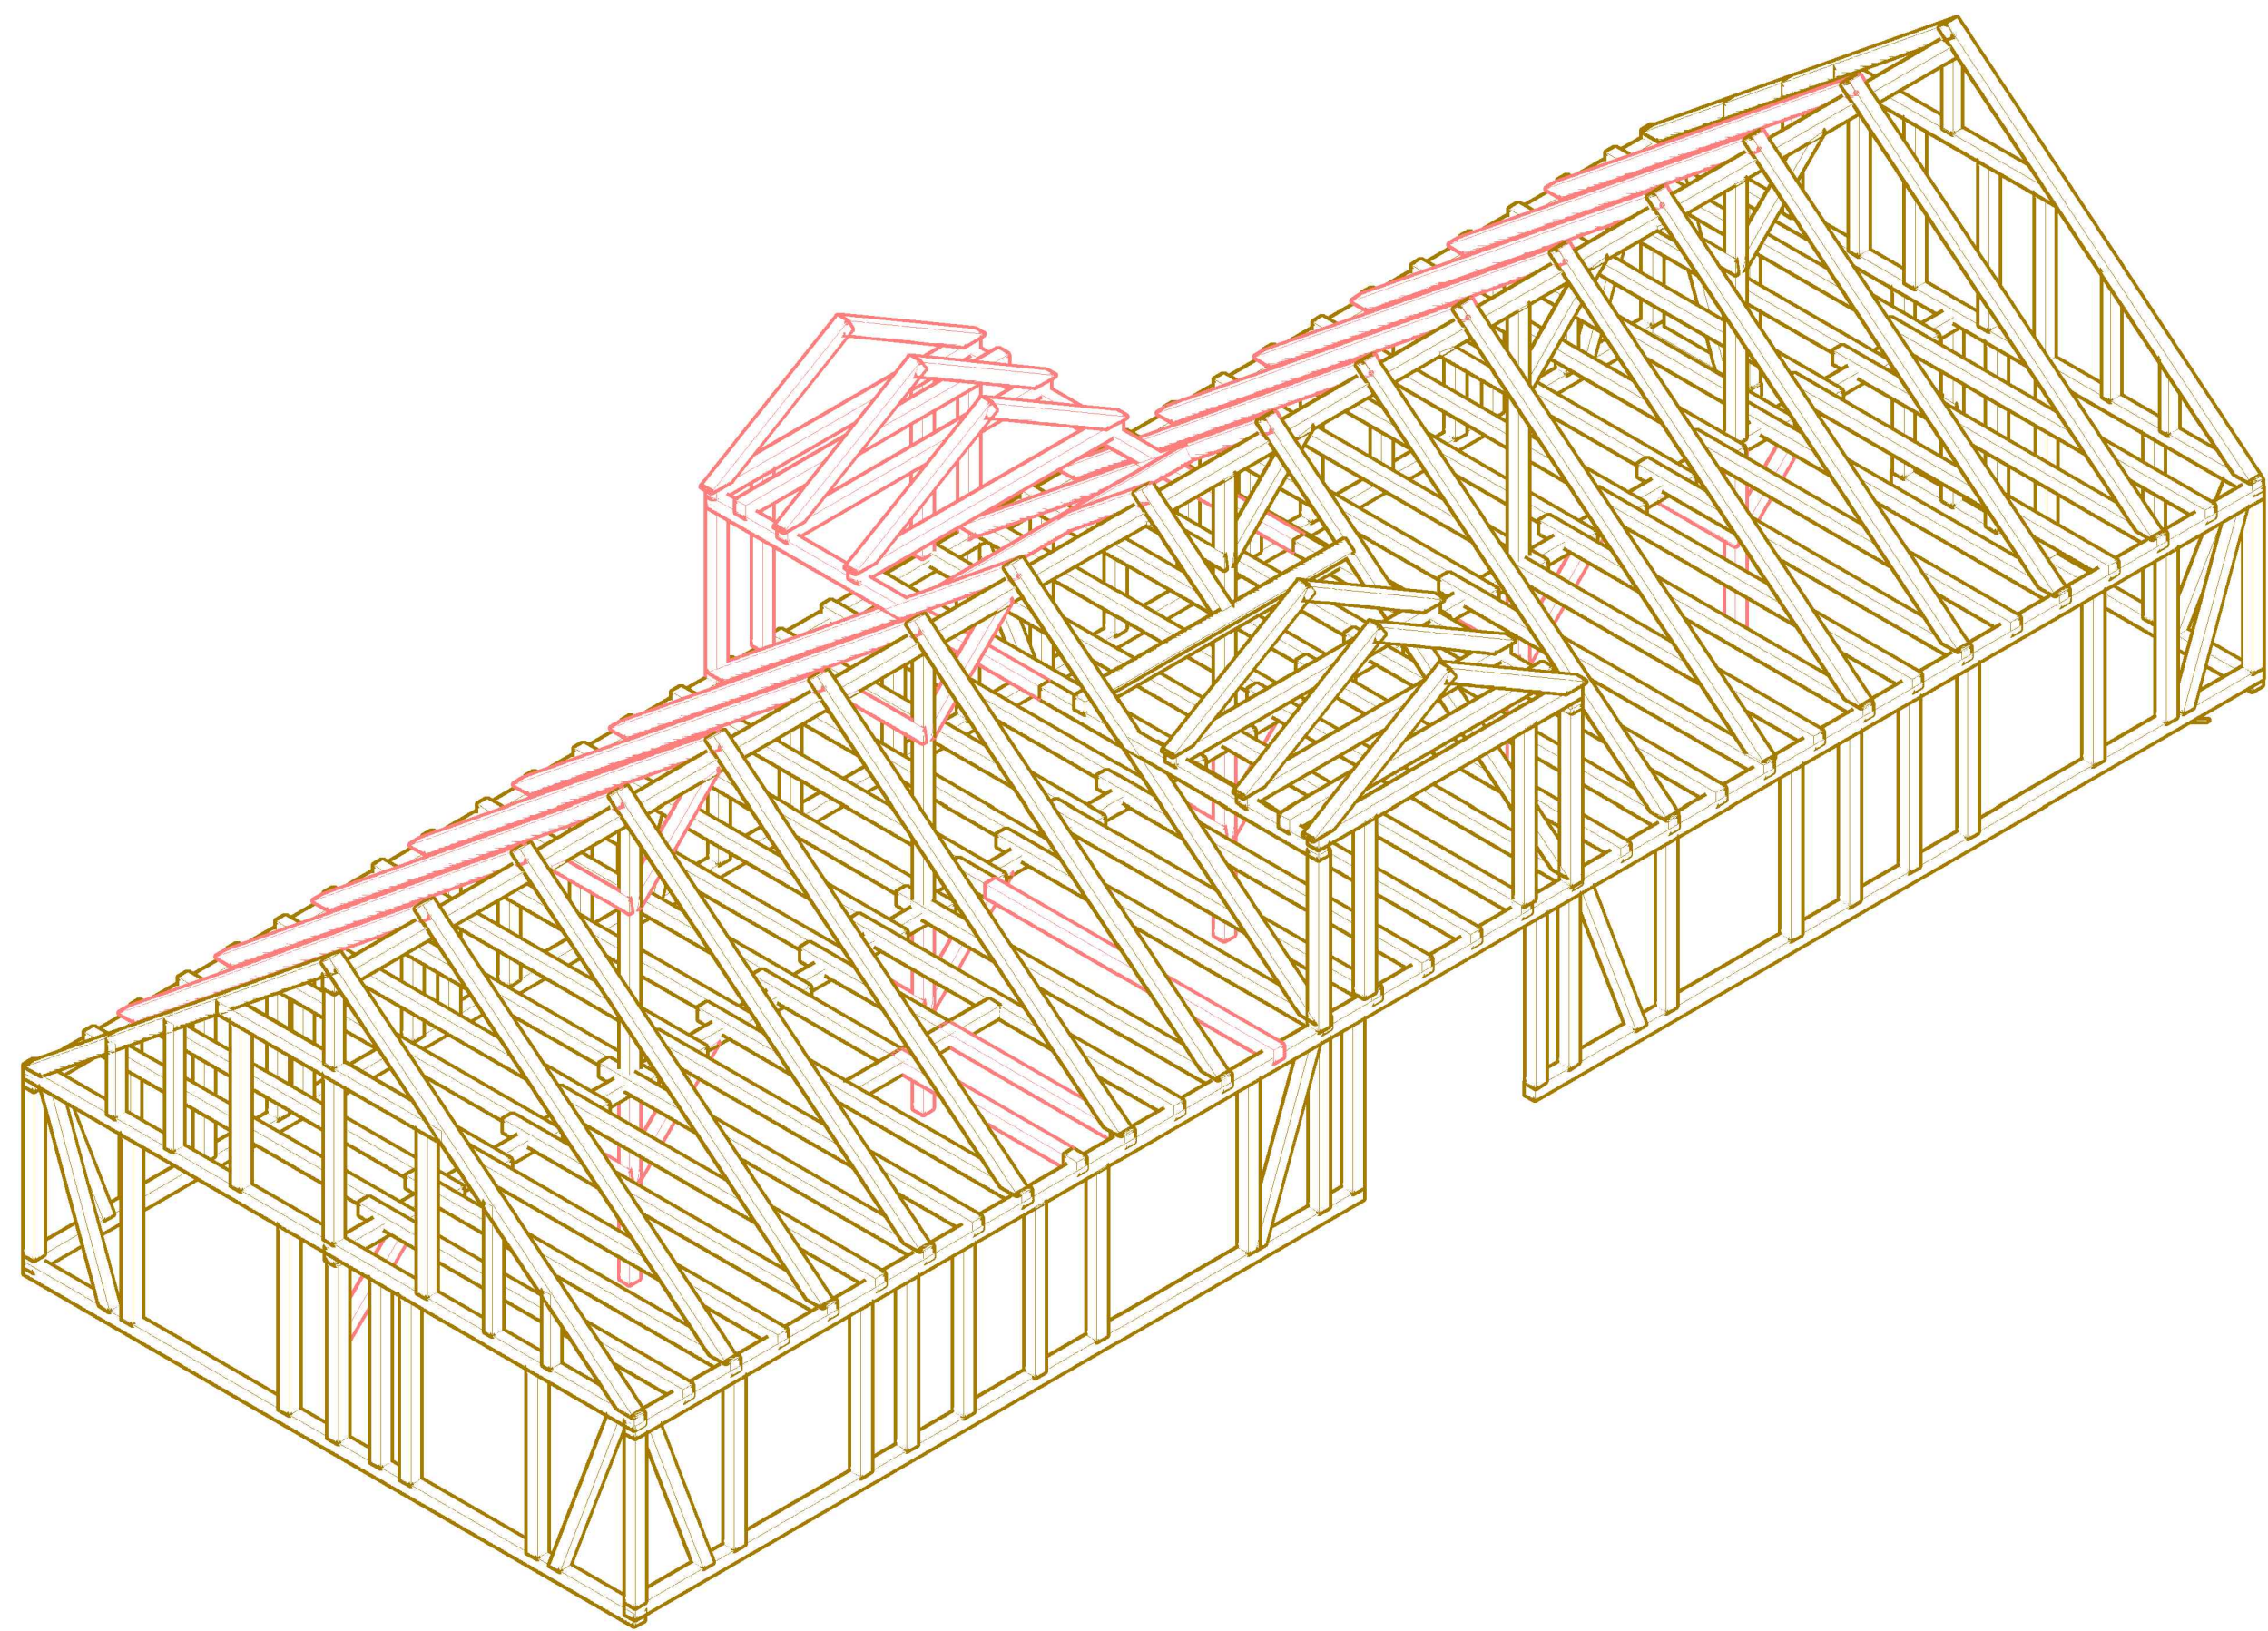
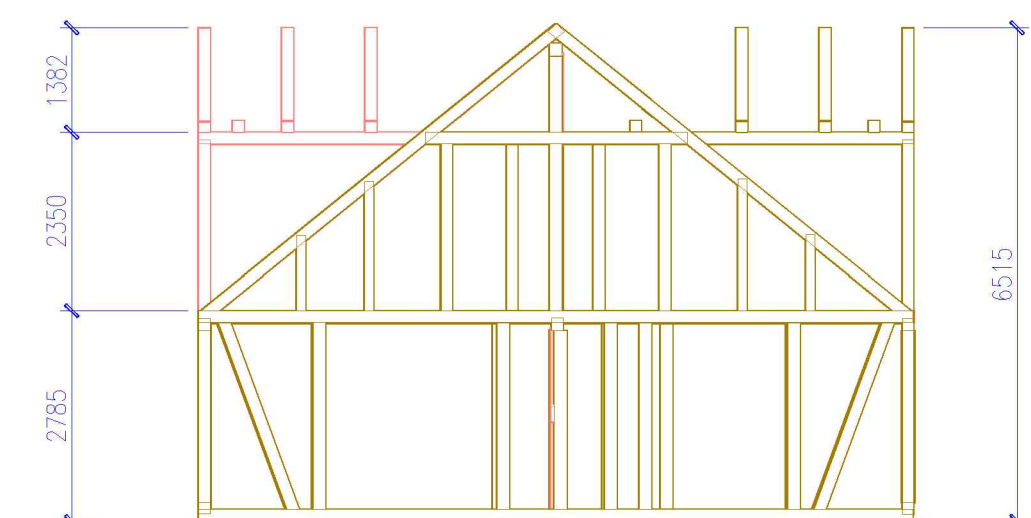
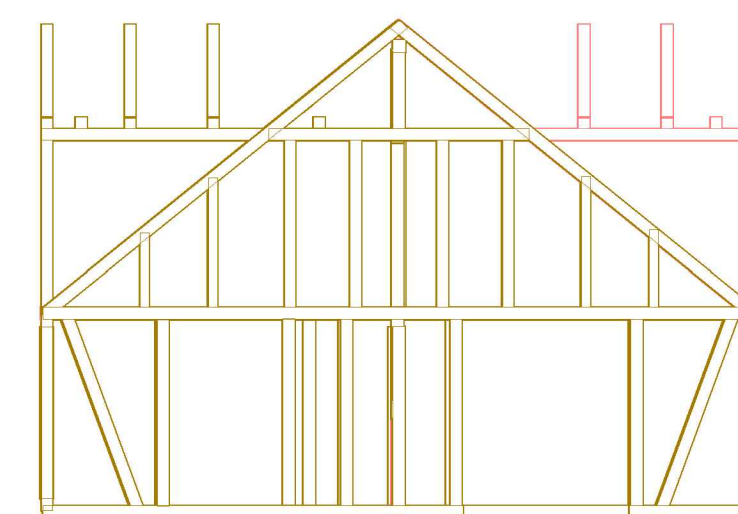


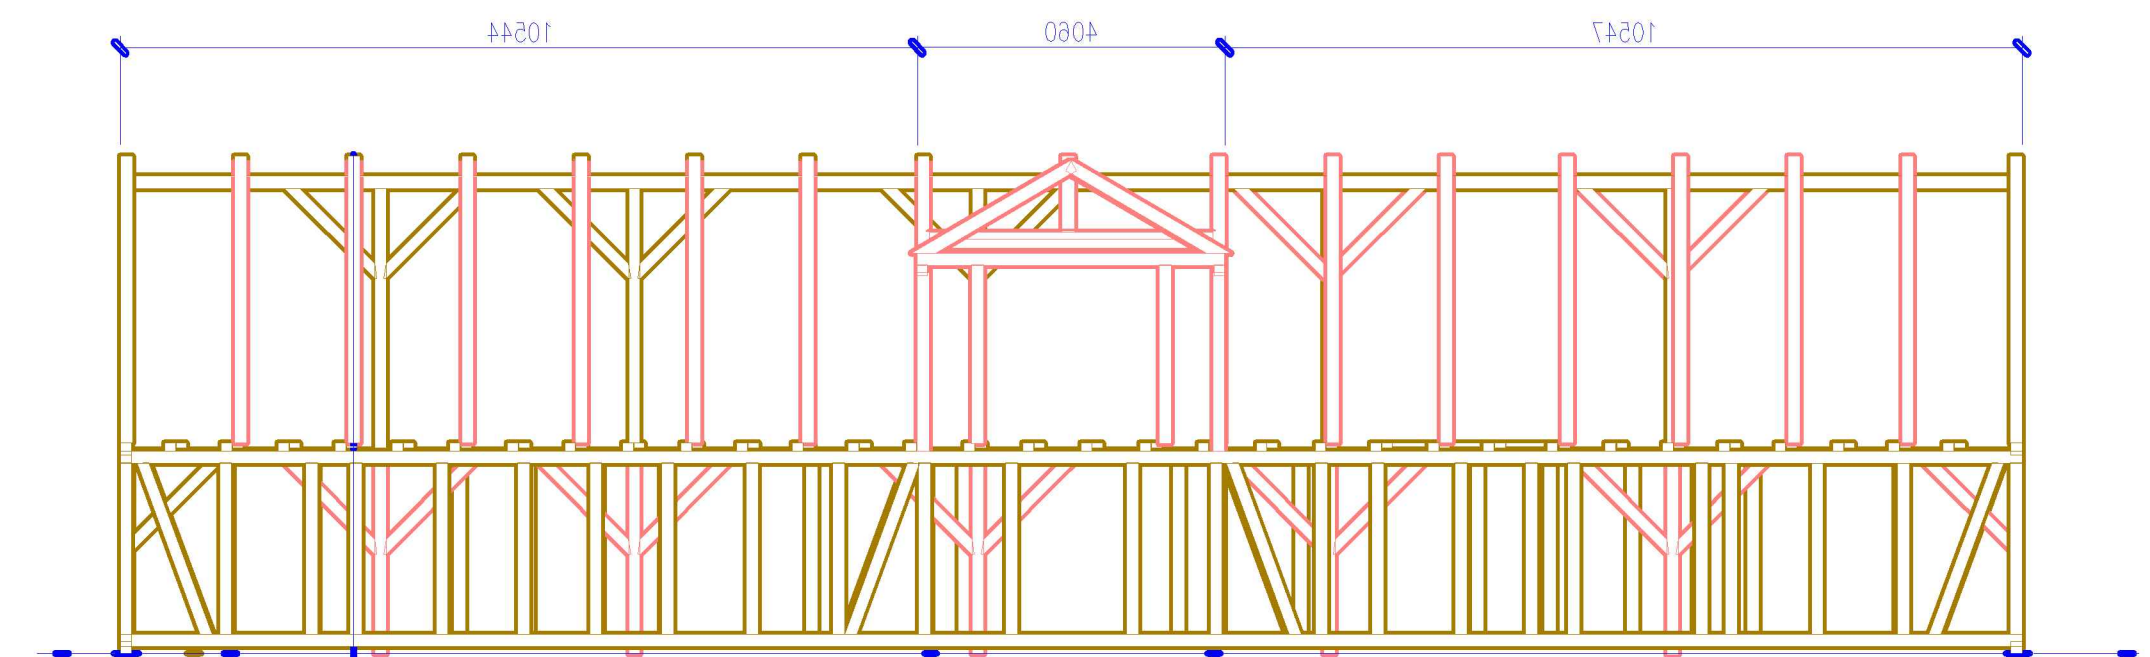

Hér er gert ráð fyrir að endurbyggja grindina á sem upprunalegast form Hugsanlega gæti hentað að opna port í gegnum neðri hæð eins og algengt er í pakkhúsum frá svipuðum tíma

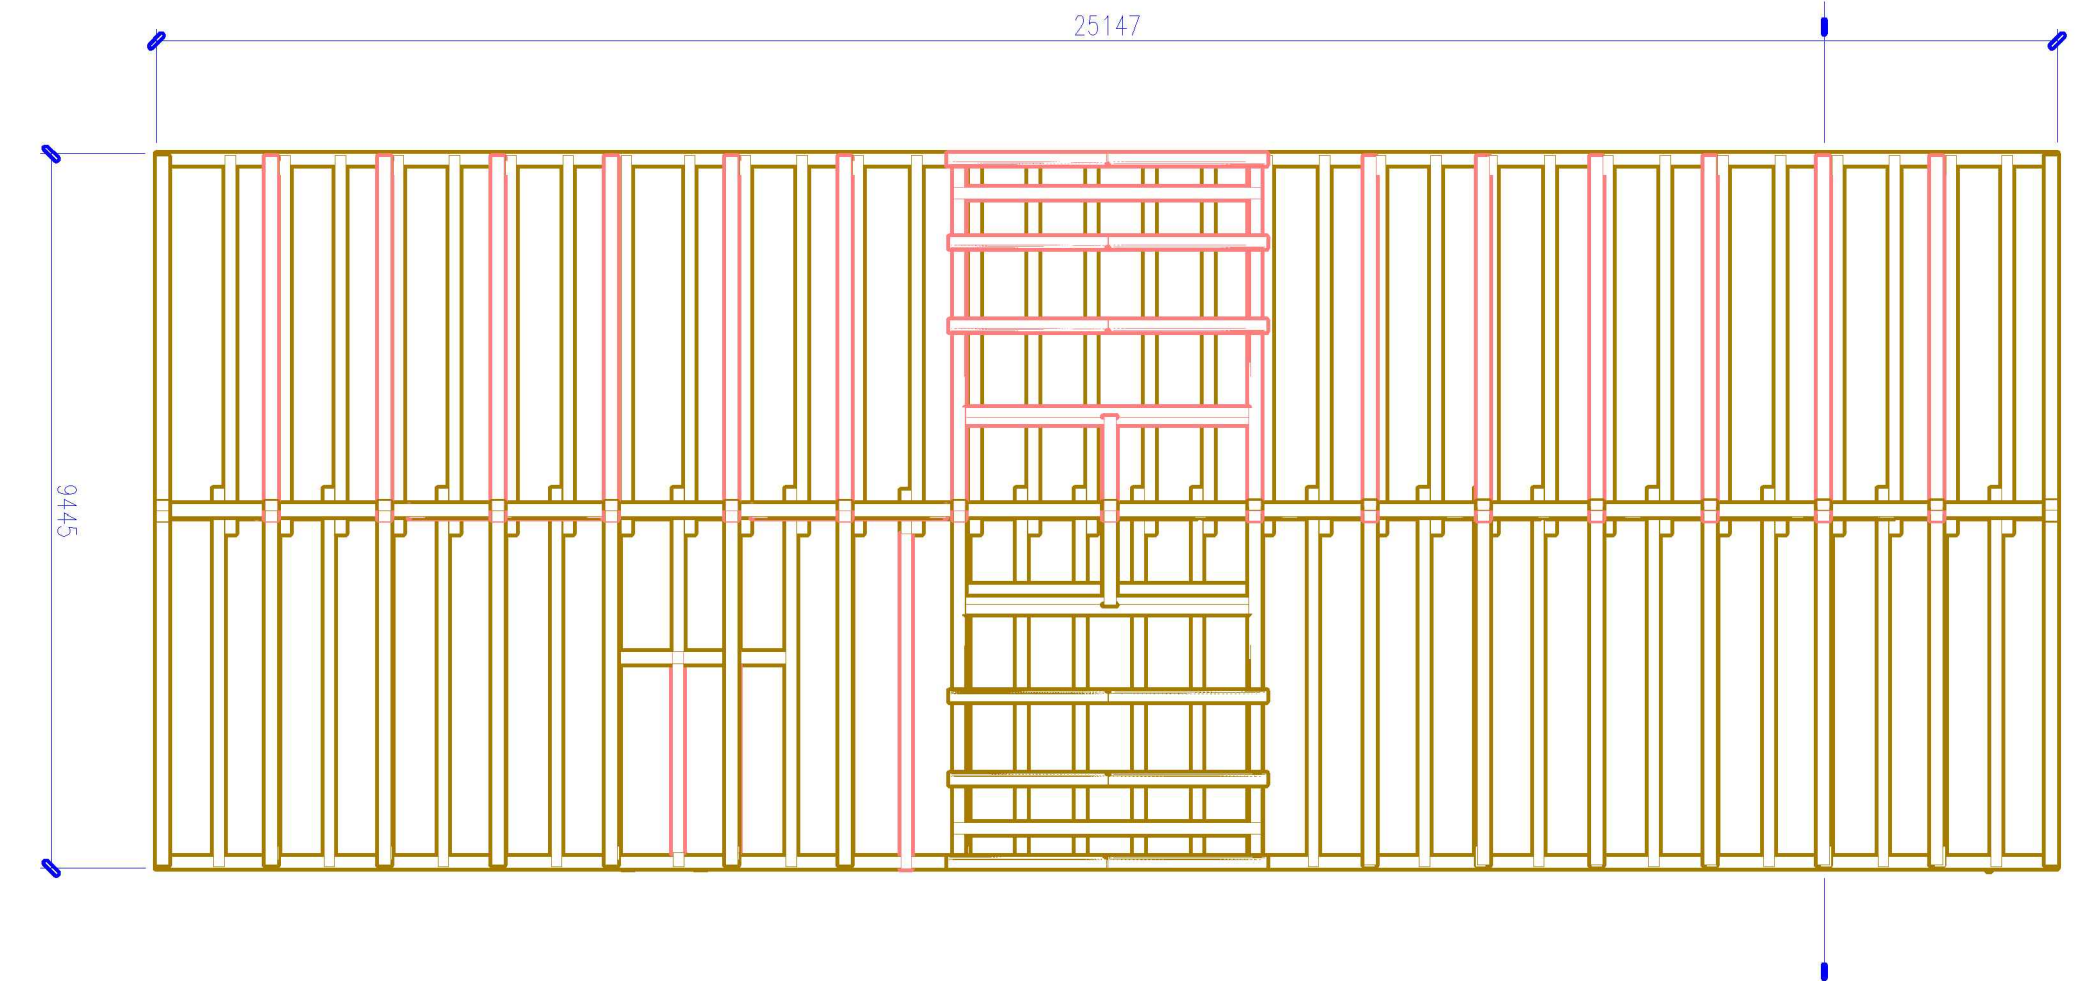

Wathnehús - viðgerð grind

DAGS:	TEIKNINGASKRÁ:	KVARÐI:	TEIKNAD:
11.06.2015	Wathne-grind_2.dwg	1:100 1:75	Sveinn í Felli

