

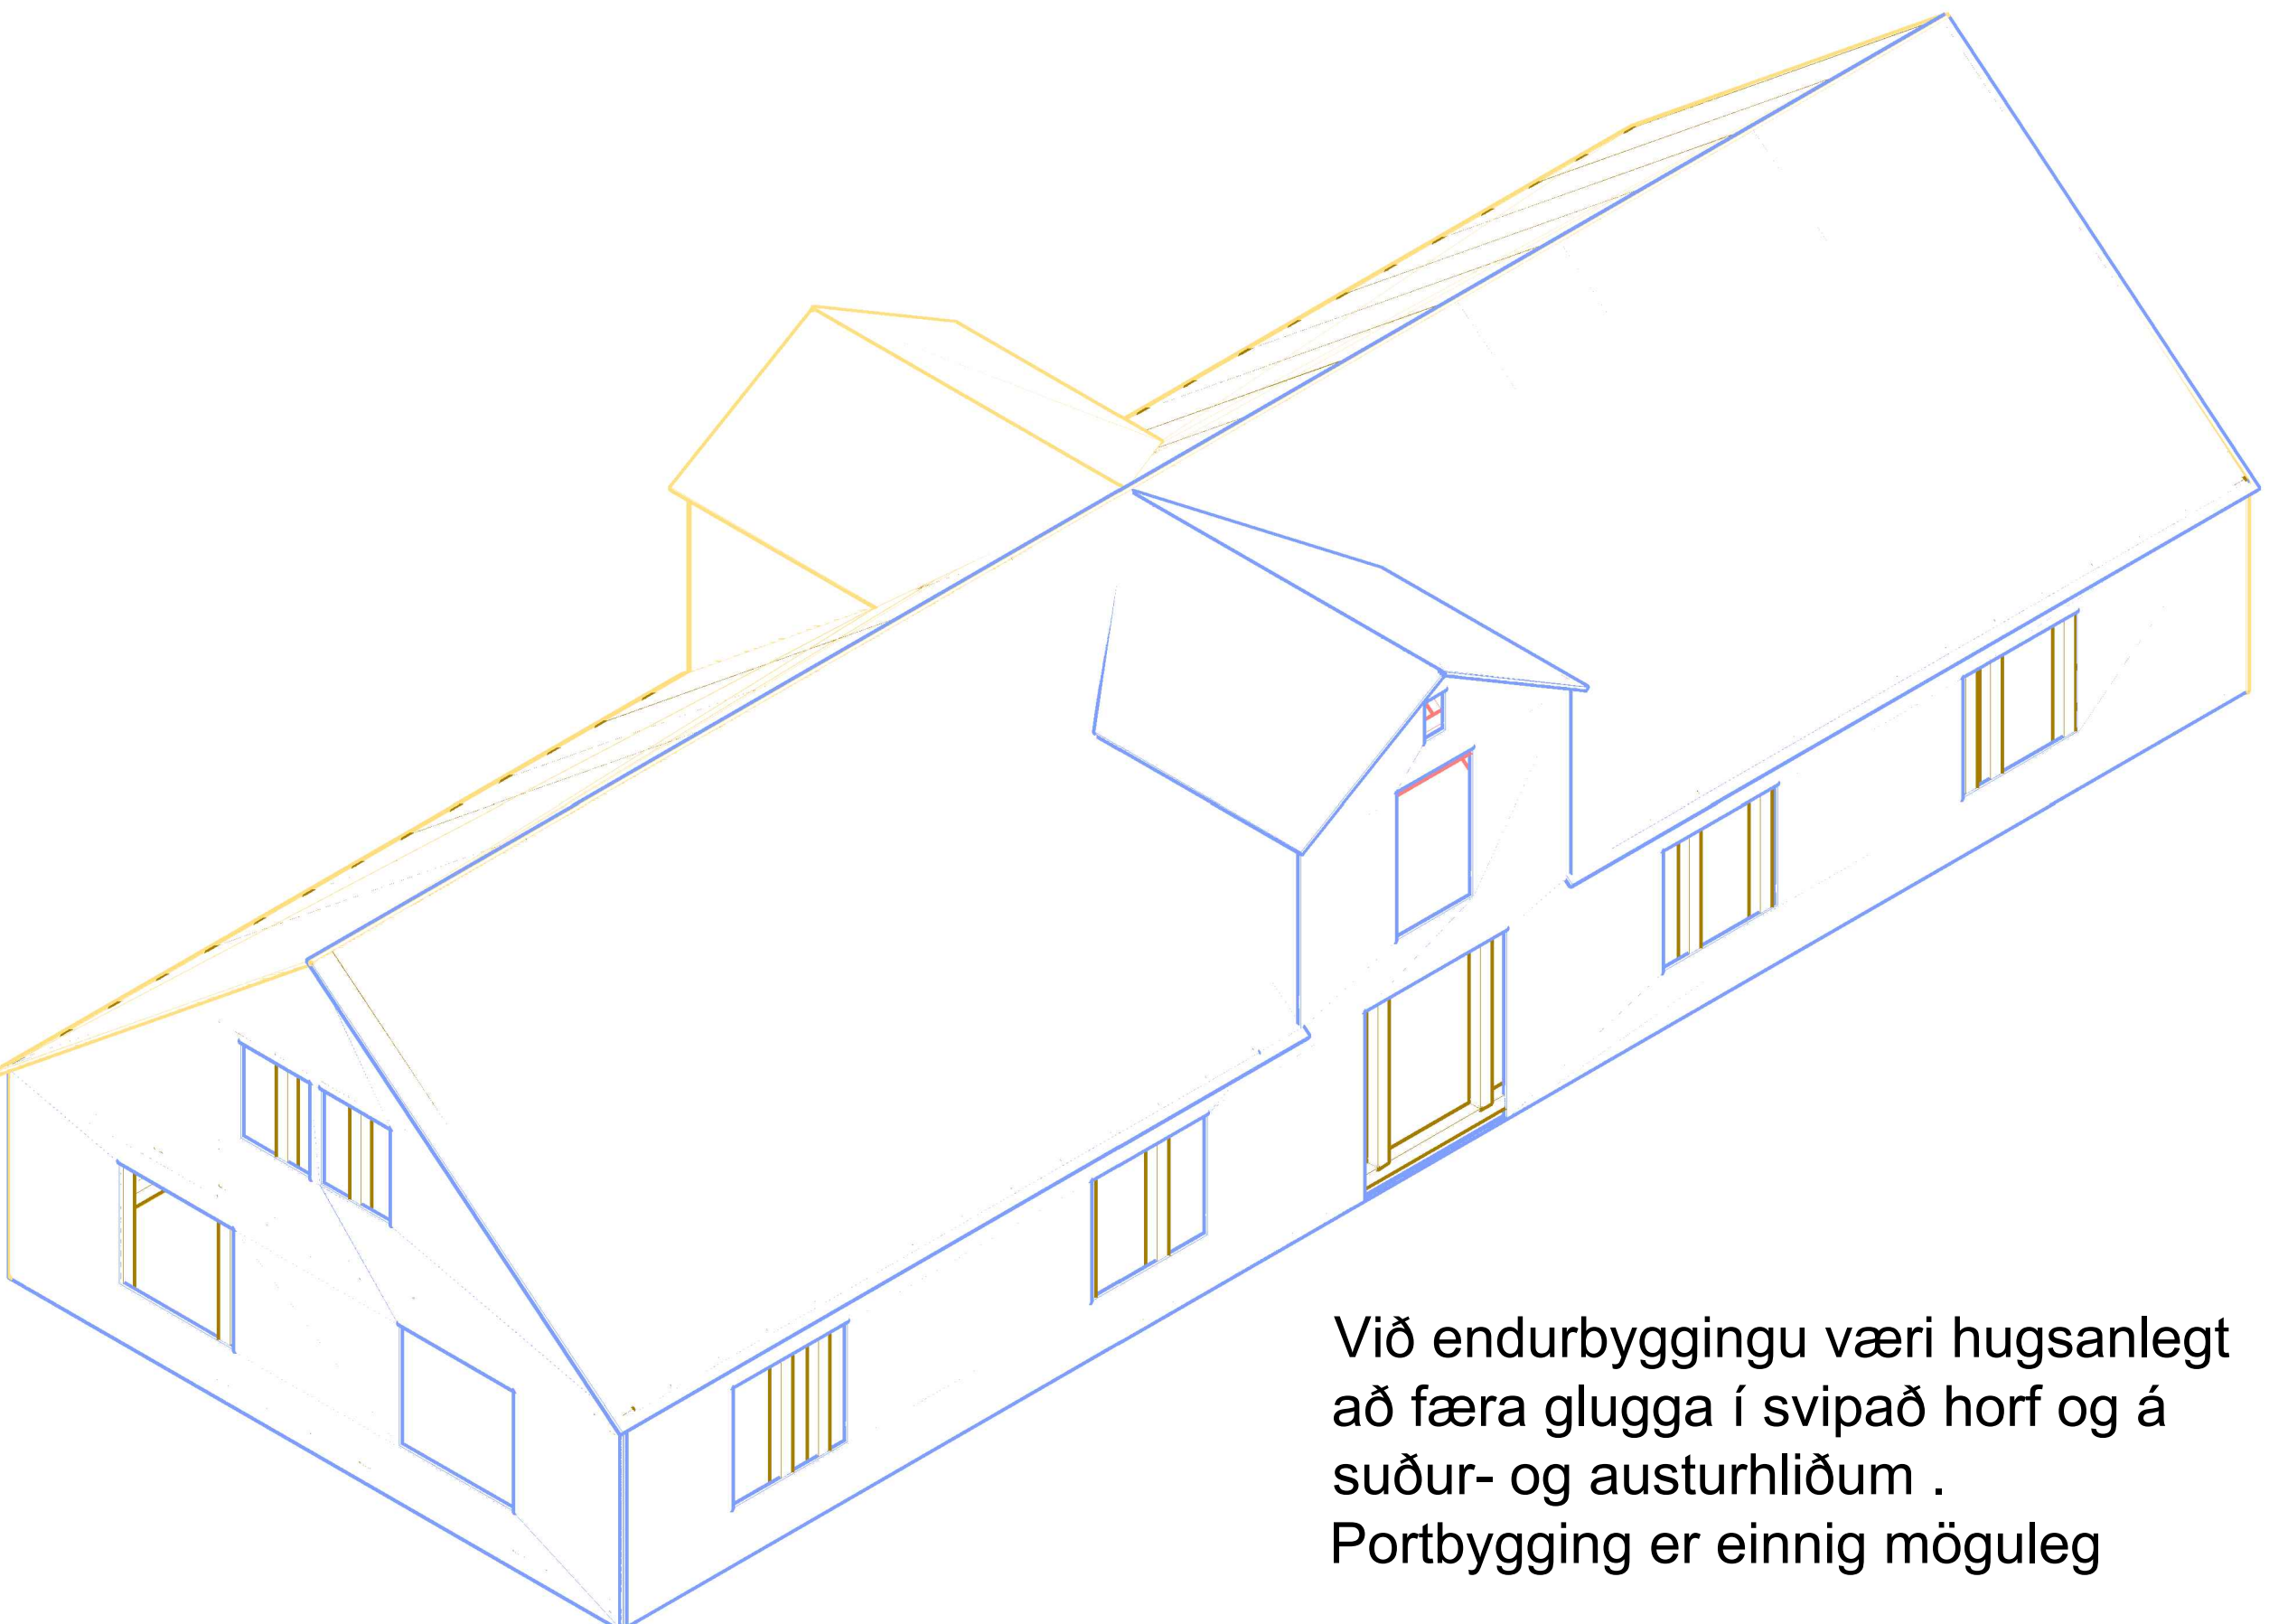
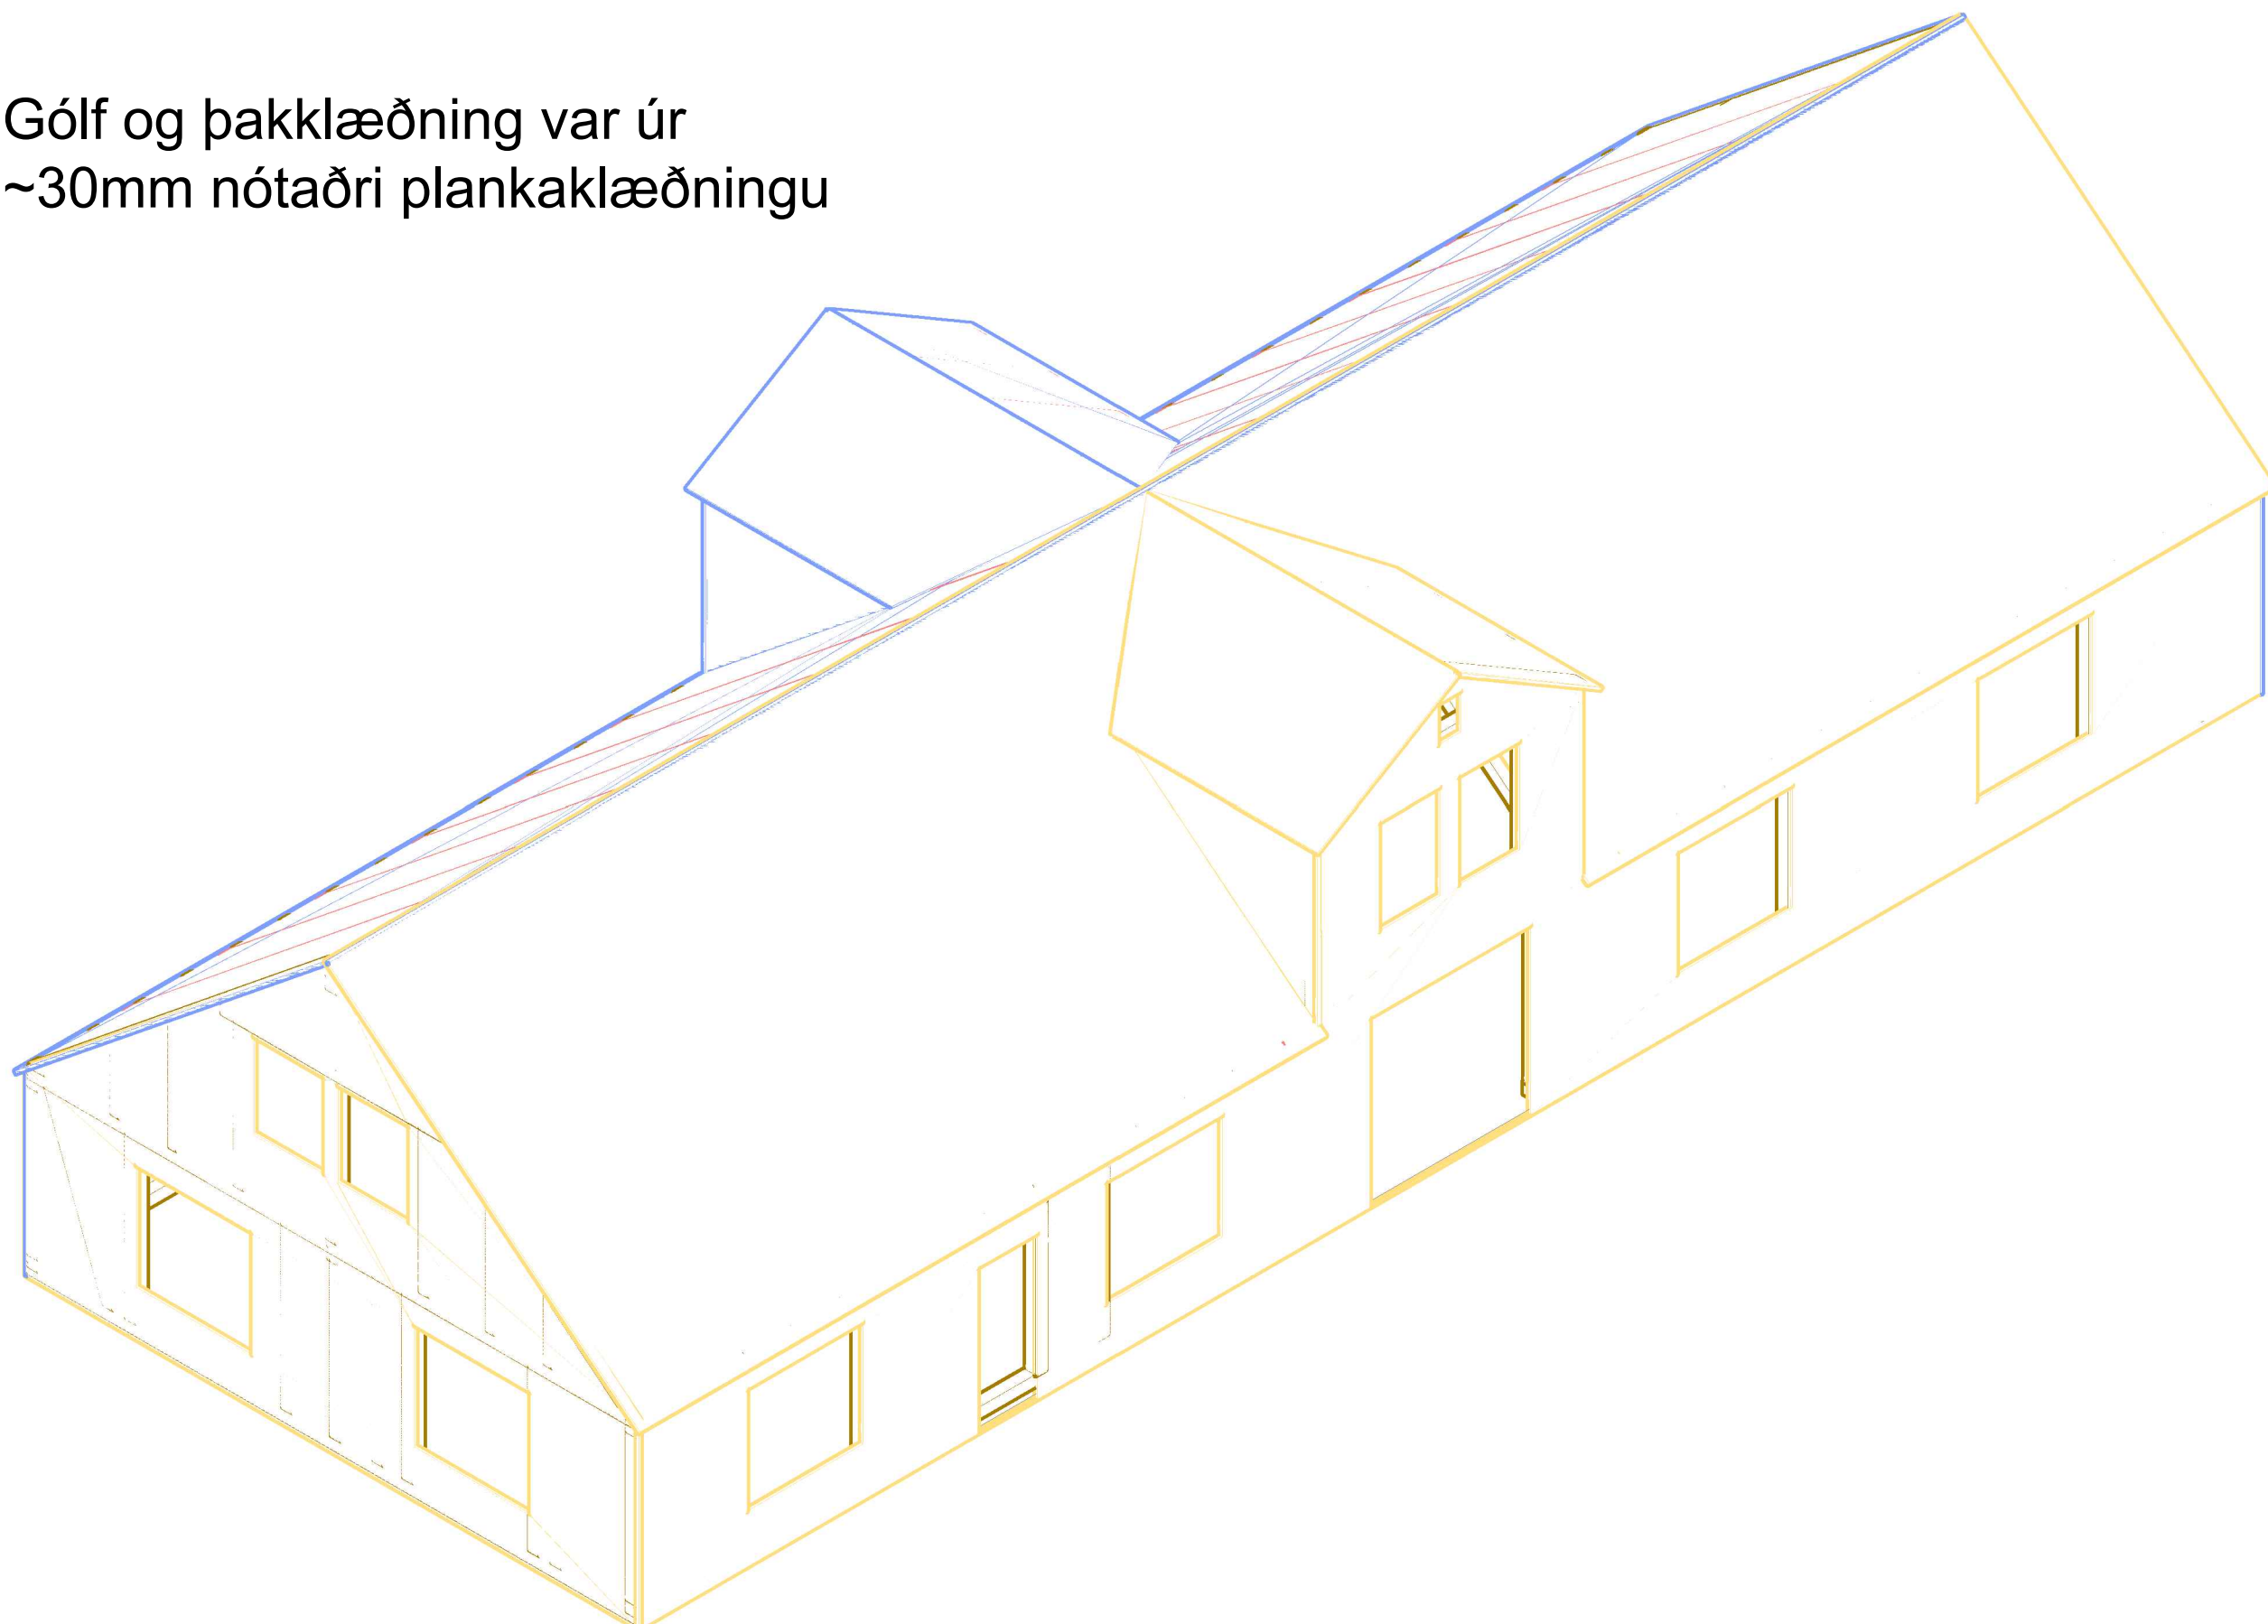
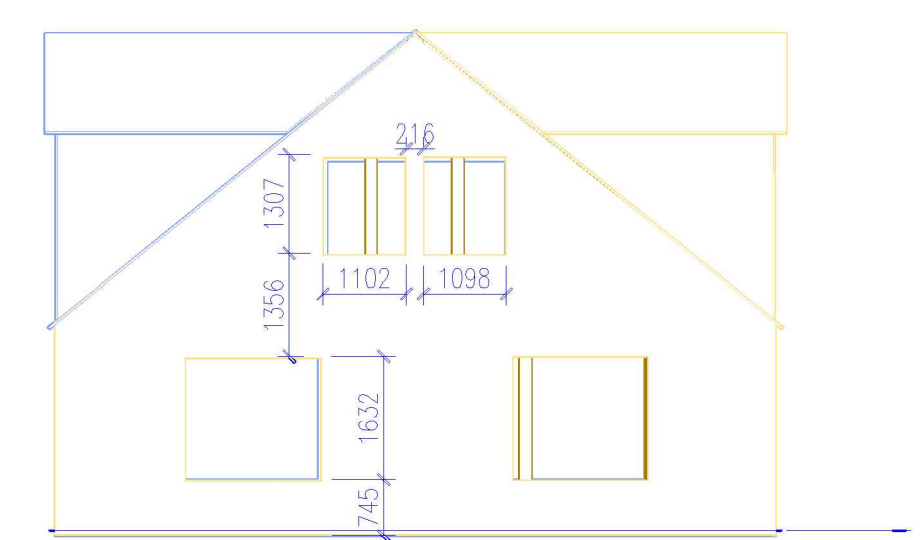
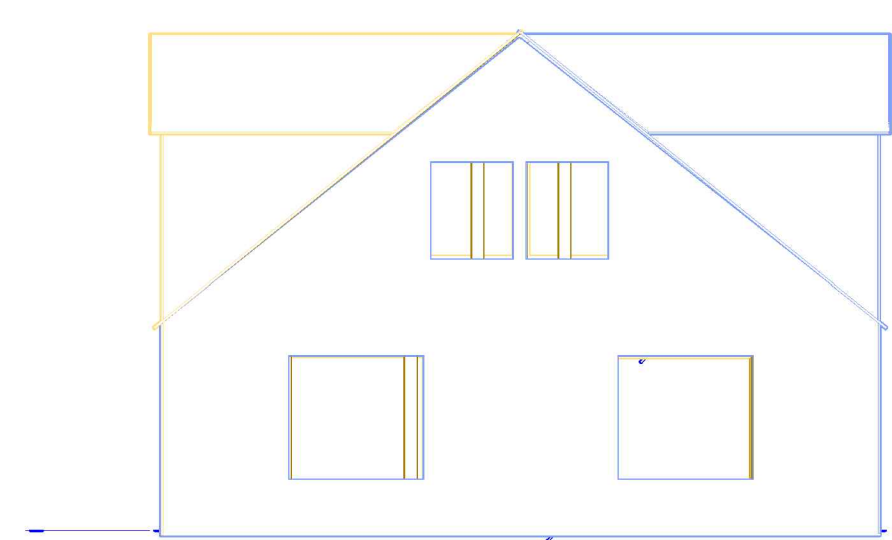


Gólf og þakklæðning var úr
~30mm nótaðri plankaklæðningu

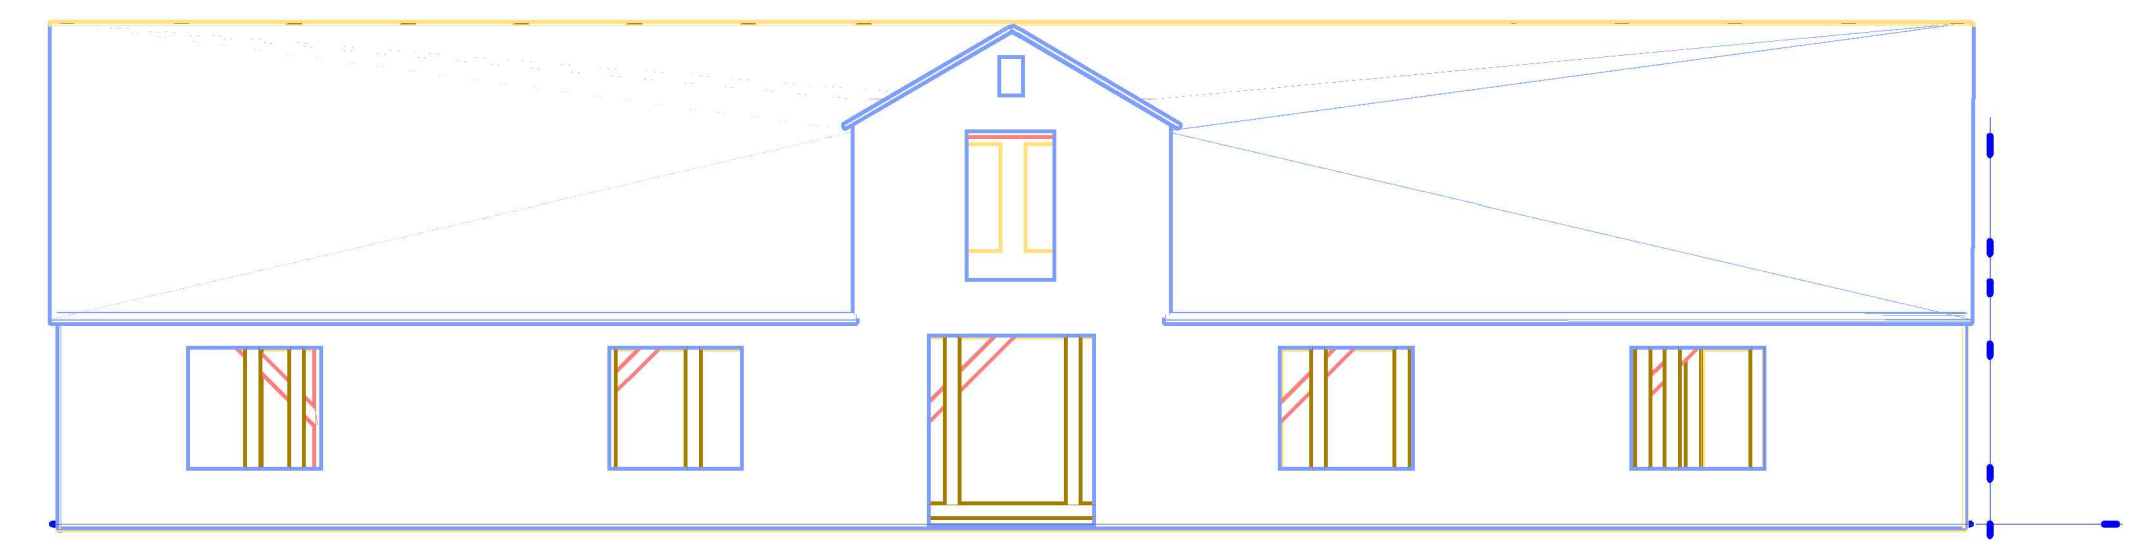

Við endurbyggingu væri hugsanlegt
að færa glugga í svipað horf og á
suður- og austurhliðum .
Portbygging er einnig möguleg

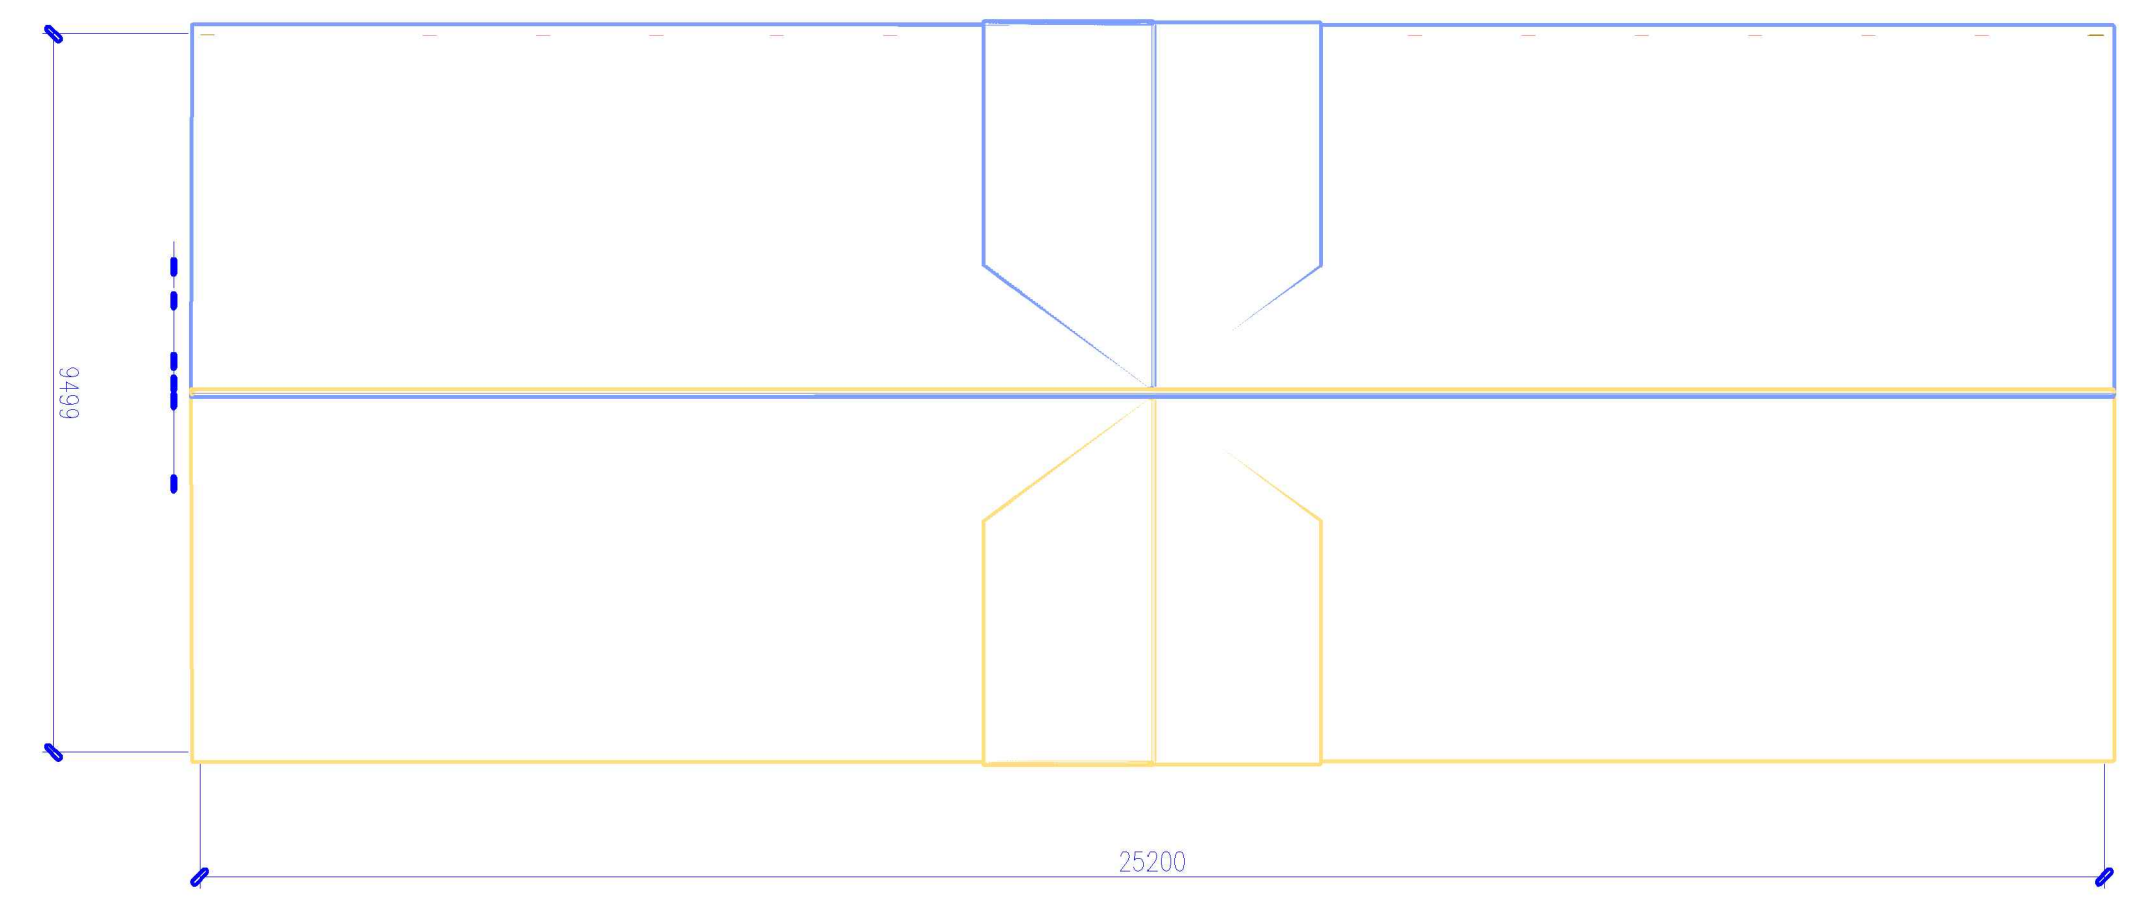

Wathnehús - viðgerð klæðning			
DAGS:	TEIKNINGASKRÁ:	KVARÐI:	TEIKNAD:
11.06.2015	Wathne-grind_2.dwg	1:100 1:75	Sveinn í Felli

